

Sanierung Eichstrasse


Schachtnormalie 1:20

Bauprojekt

Übersicht:



1:50'000

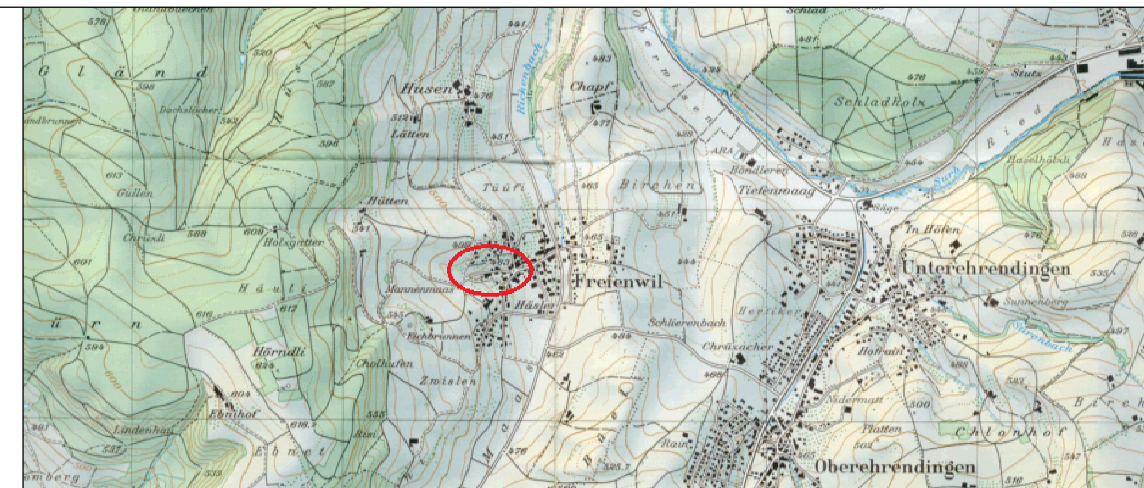


Ingenieurbüro Senn AG
Planung & Tiefbau · 5415 Obersiggenthal

Telefon: 056 / 296 30 00
Fax: 056 / 296 30 03
Homepage: www.ingsenn.ch
E-Mail: ingsenn@ingsenn.ch


**Raumentwicklung
Baupolizei
Vermessung
Umwelttechnik
Tiefbau
Eisenbeton**

Gez.:	I. Lüthi	Plan Nr.:	21-105.5.1
Gepr.:	T. Hunn	Datum:	Mai 2019
Format:	840 mm x 297 mm	Änderung:	


Grundriss

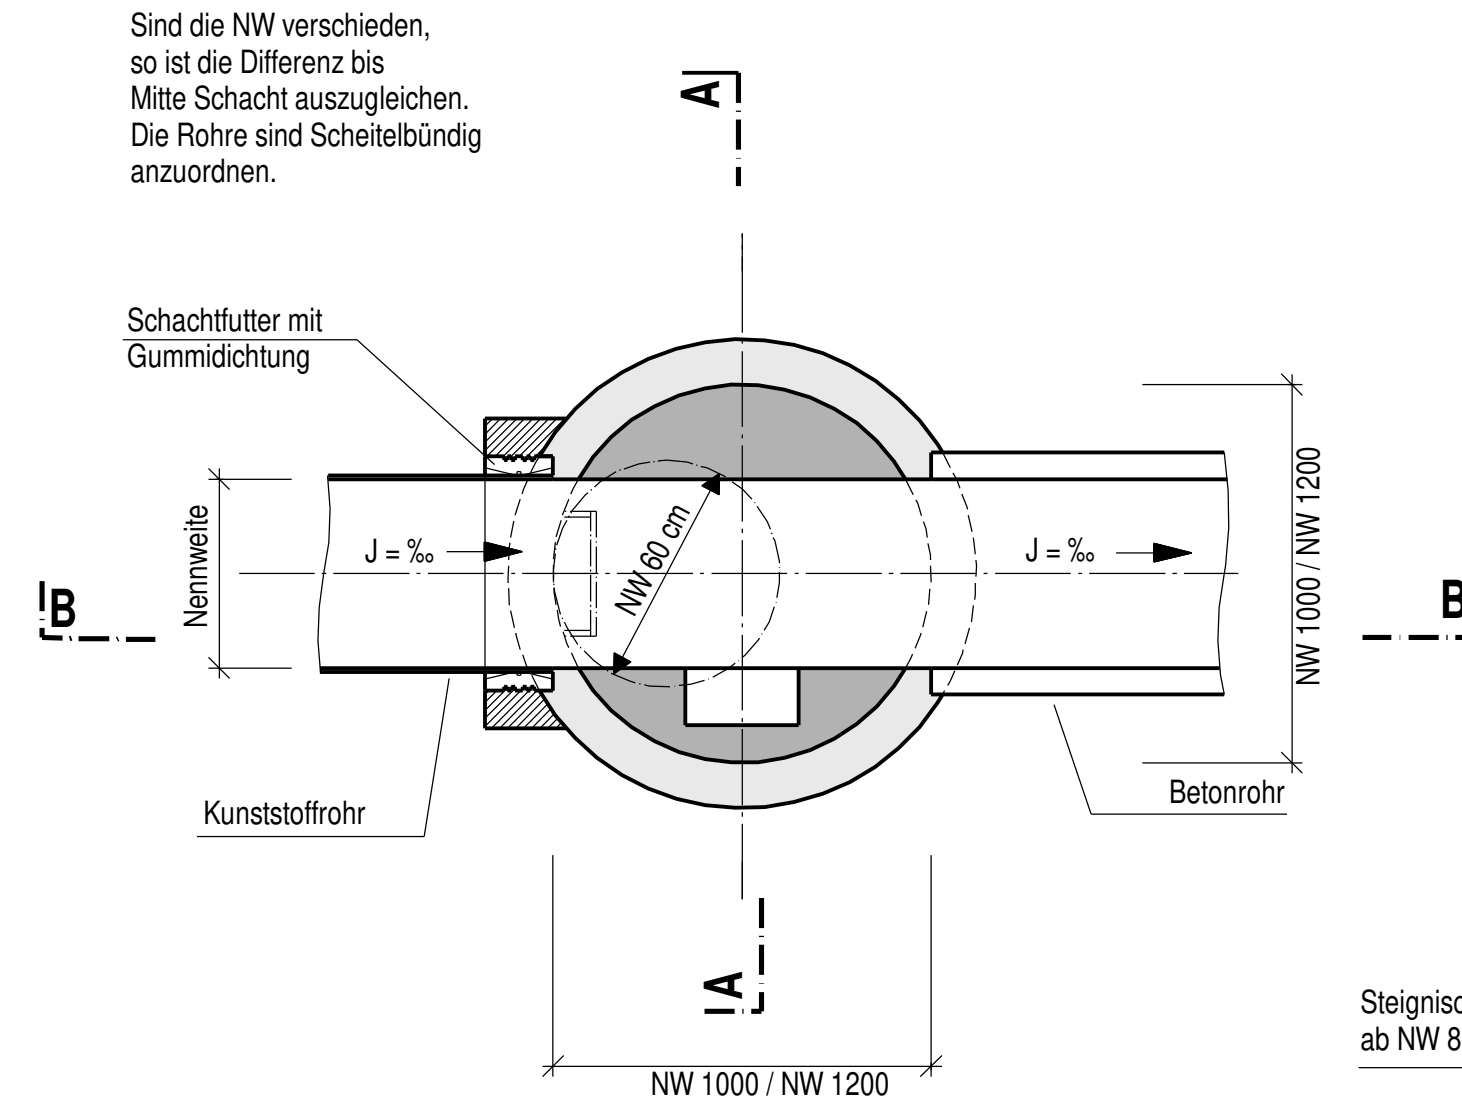

Schnitt A - A

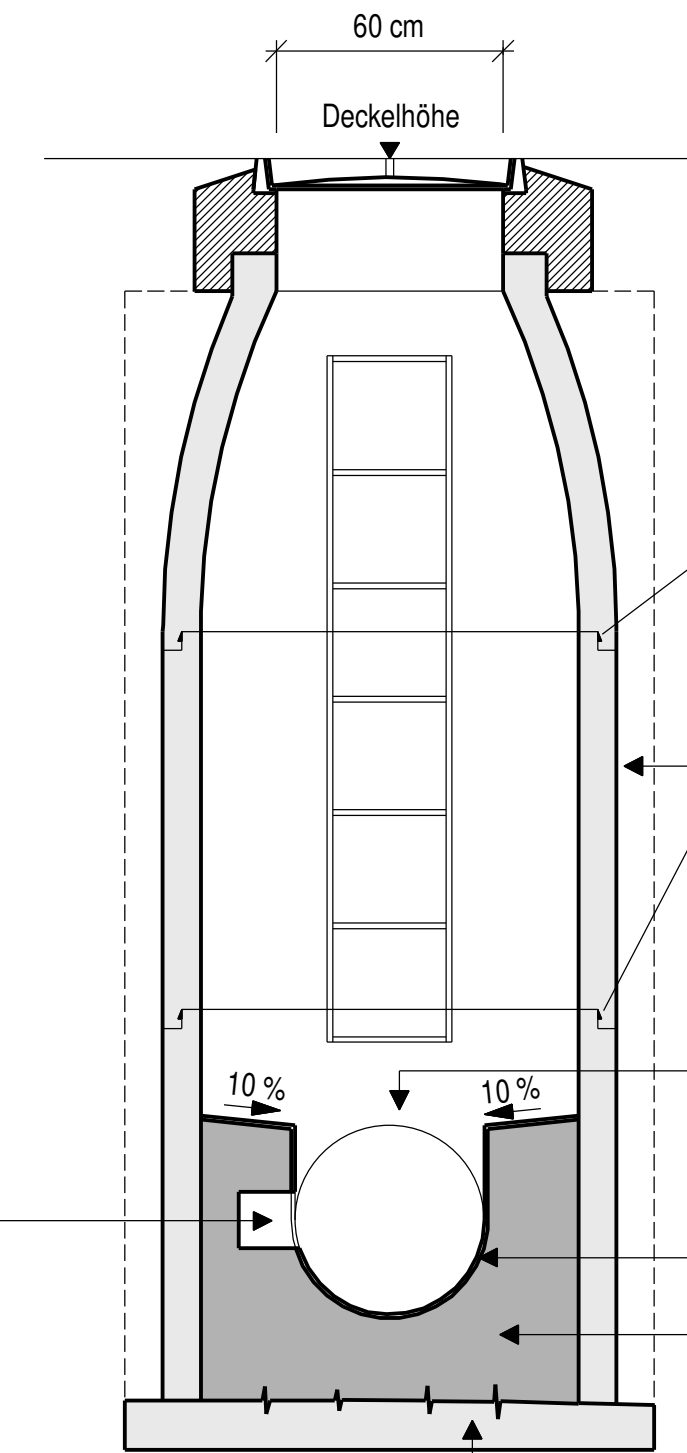

Schnitt B - B

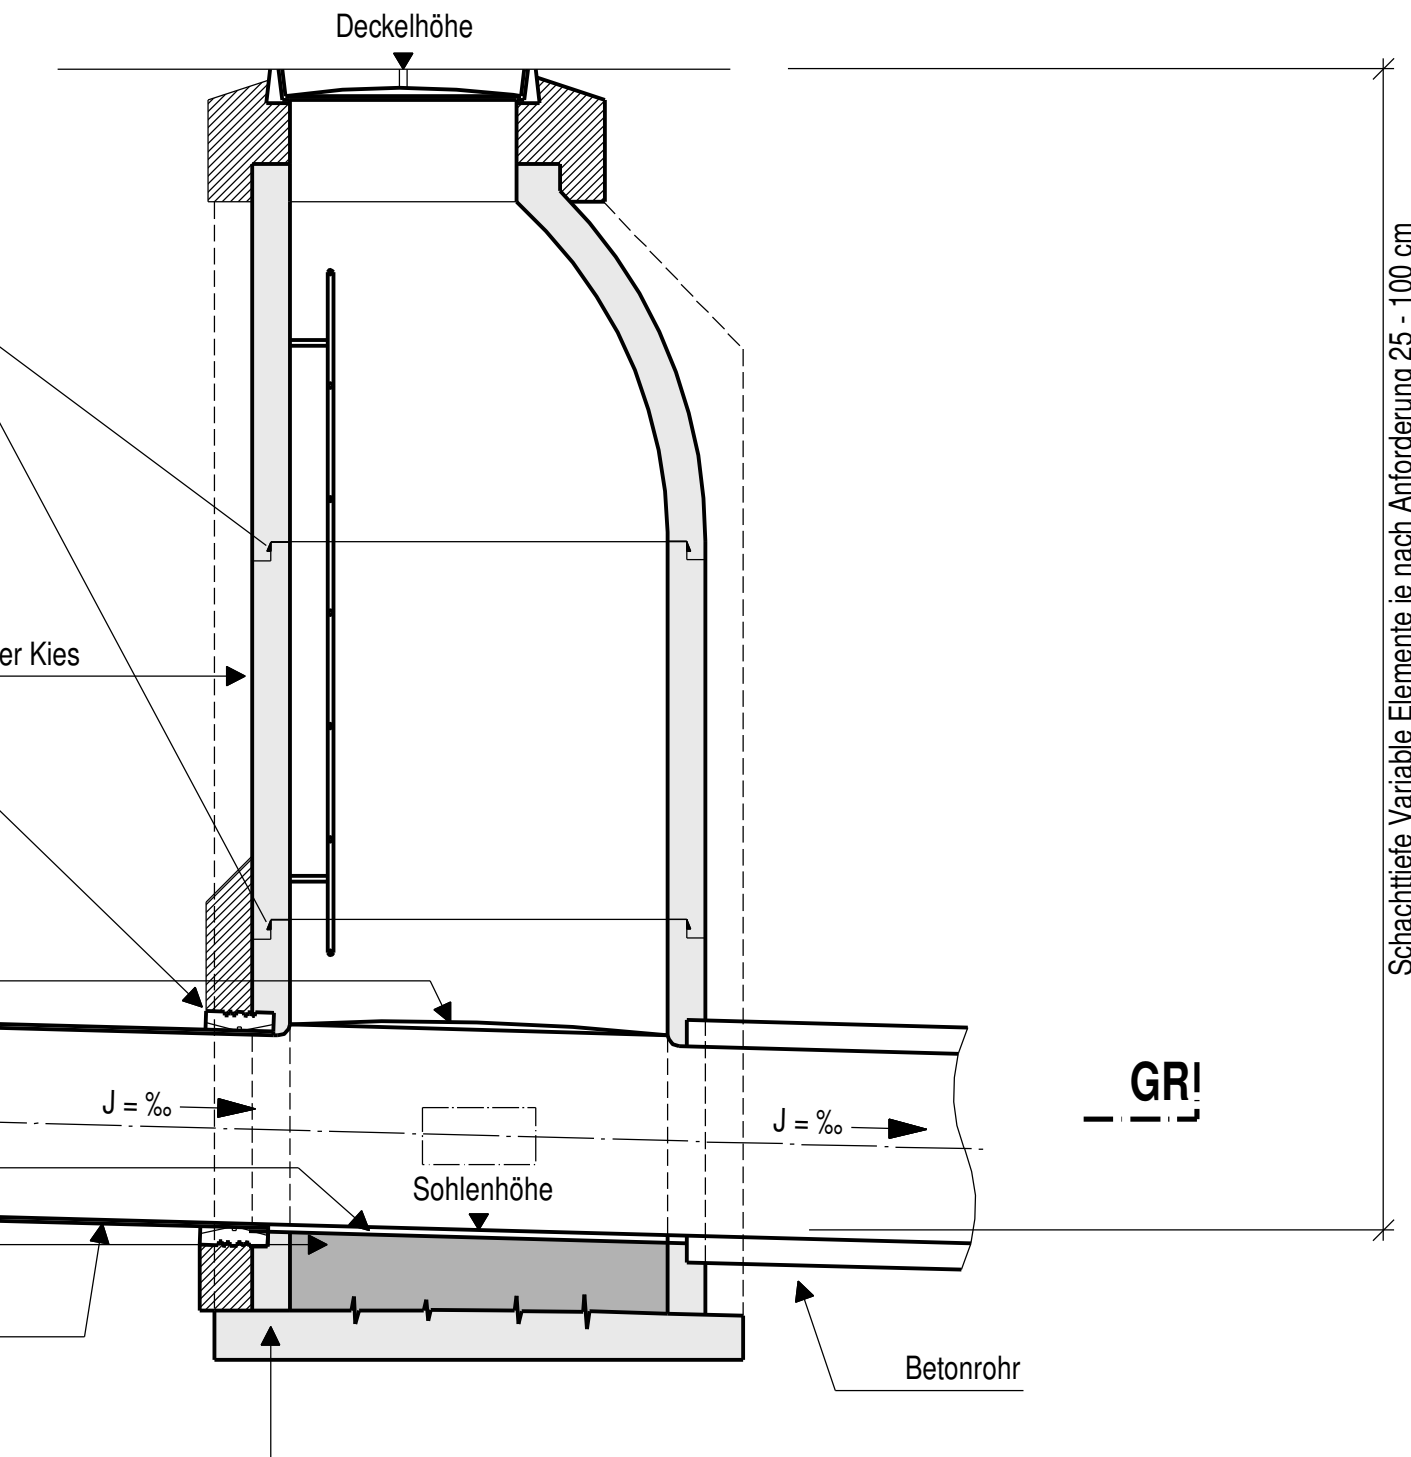

Planinformationen			
Projekt-Nr.:	21-105_LV95	Plotterstellung:	29.04.2019
CAD-Version:	RIB iTWO civil 2019	Planausschnitt:	5-2
Foliengruppendatei:		Bezugsmassstab:	1:20
Foliengruppe:		Plotdatei:	5-1.pdf
ICD-Plan	Hintergrund / Farbe	Bemerkung	
5-001.icd			

Schachttiefe Variable Elemente je nach Anforderung 25 - 100 cm