


Hochwasserschutzmassnahmen Sanierung Hälslerweg, Dorf- und Bergstrasse

Bergstrasse (Reservoirweg - Eigenbächli)

Übersicht Strassenbau + Werkleitungsplan 1:500


Bauprojekt

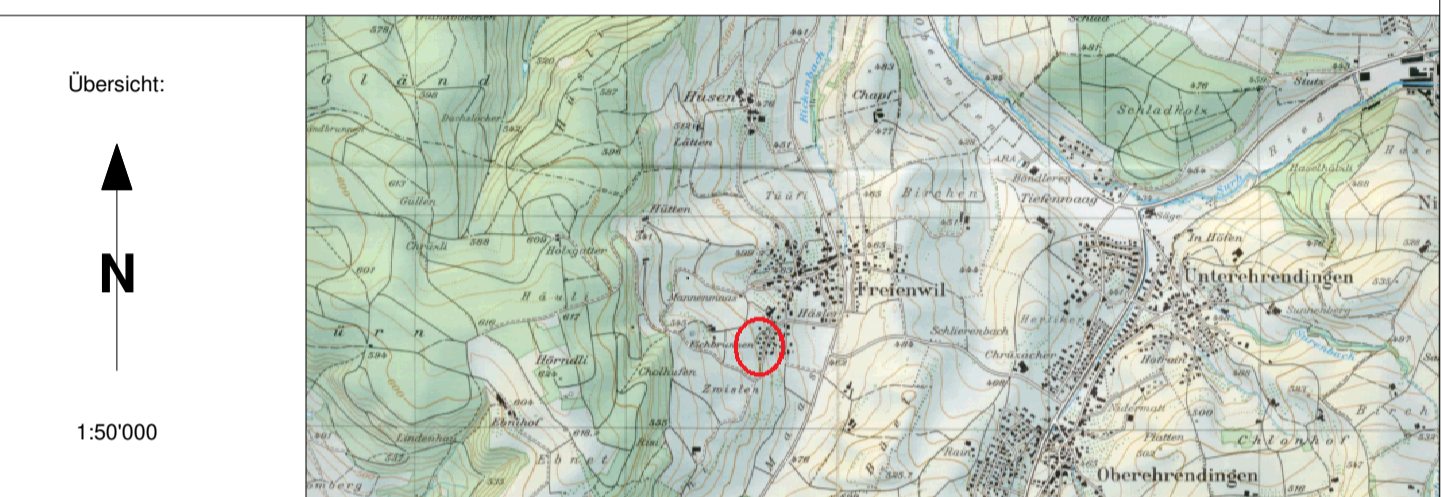

Gez.: I. Lüthi Plan Nr.: 21/111.6-6
 Gepr.: T. Hunn Datum: August 2022
 Format: 1470 mm x 594 mm Änderung: 04.10.2022
 Datum: 1-007 Bemerkung:

LEGENDE	
Bestehend	Projekt
Strasse	Hauptstrasse
Gehweg	Nebenstrasse
Kiesweg	Privatstrasse / Vorplatz
Betonverbundstein	Gehweg
Pflasterung	Radweg / Radstreifen
Beton	Grünflächen / Bankett
Grünflächen	Böschung
Rasengitter	Urbanisierte Flächen
Mergel	Mergel
Mauer	Kiesweg
	Betonverbundstein
	Pflasterung
	Beton
	Rasengitter

Planinformationen		
Projekt: 21-111_LV85	Planungsphase: 04.10.2022	
CAO Version: RIB ITWO 04/2020	Planungsstufe: 6-6	
Trassenplanung: Baugesamtheit: 1:500		
Feldmappe: 6-6	Plan: 21-111.6-6.pdf	
ICO Plan: 1-007.tcd	Hintergrund: Foto	Bemerkung:

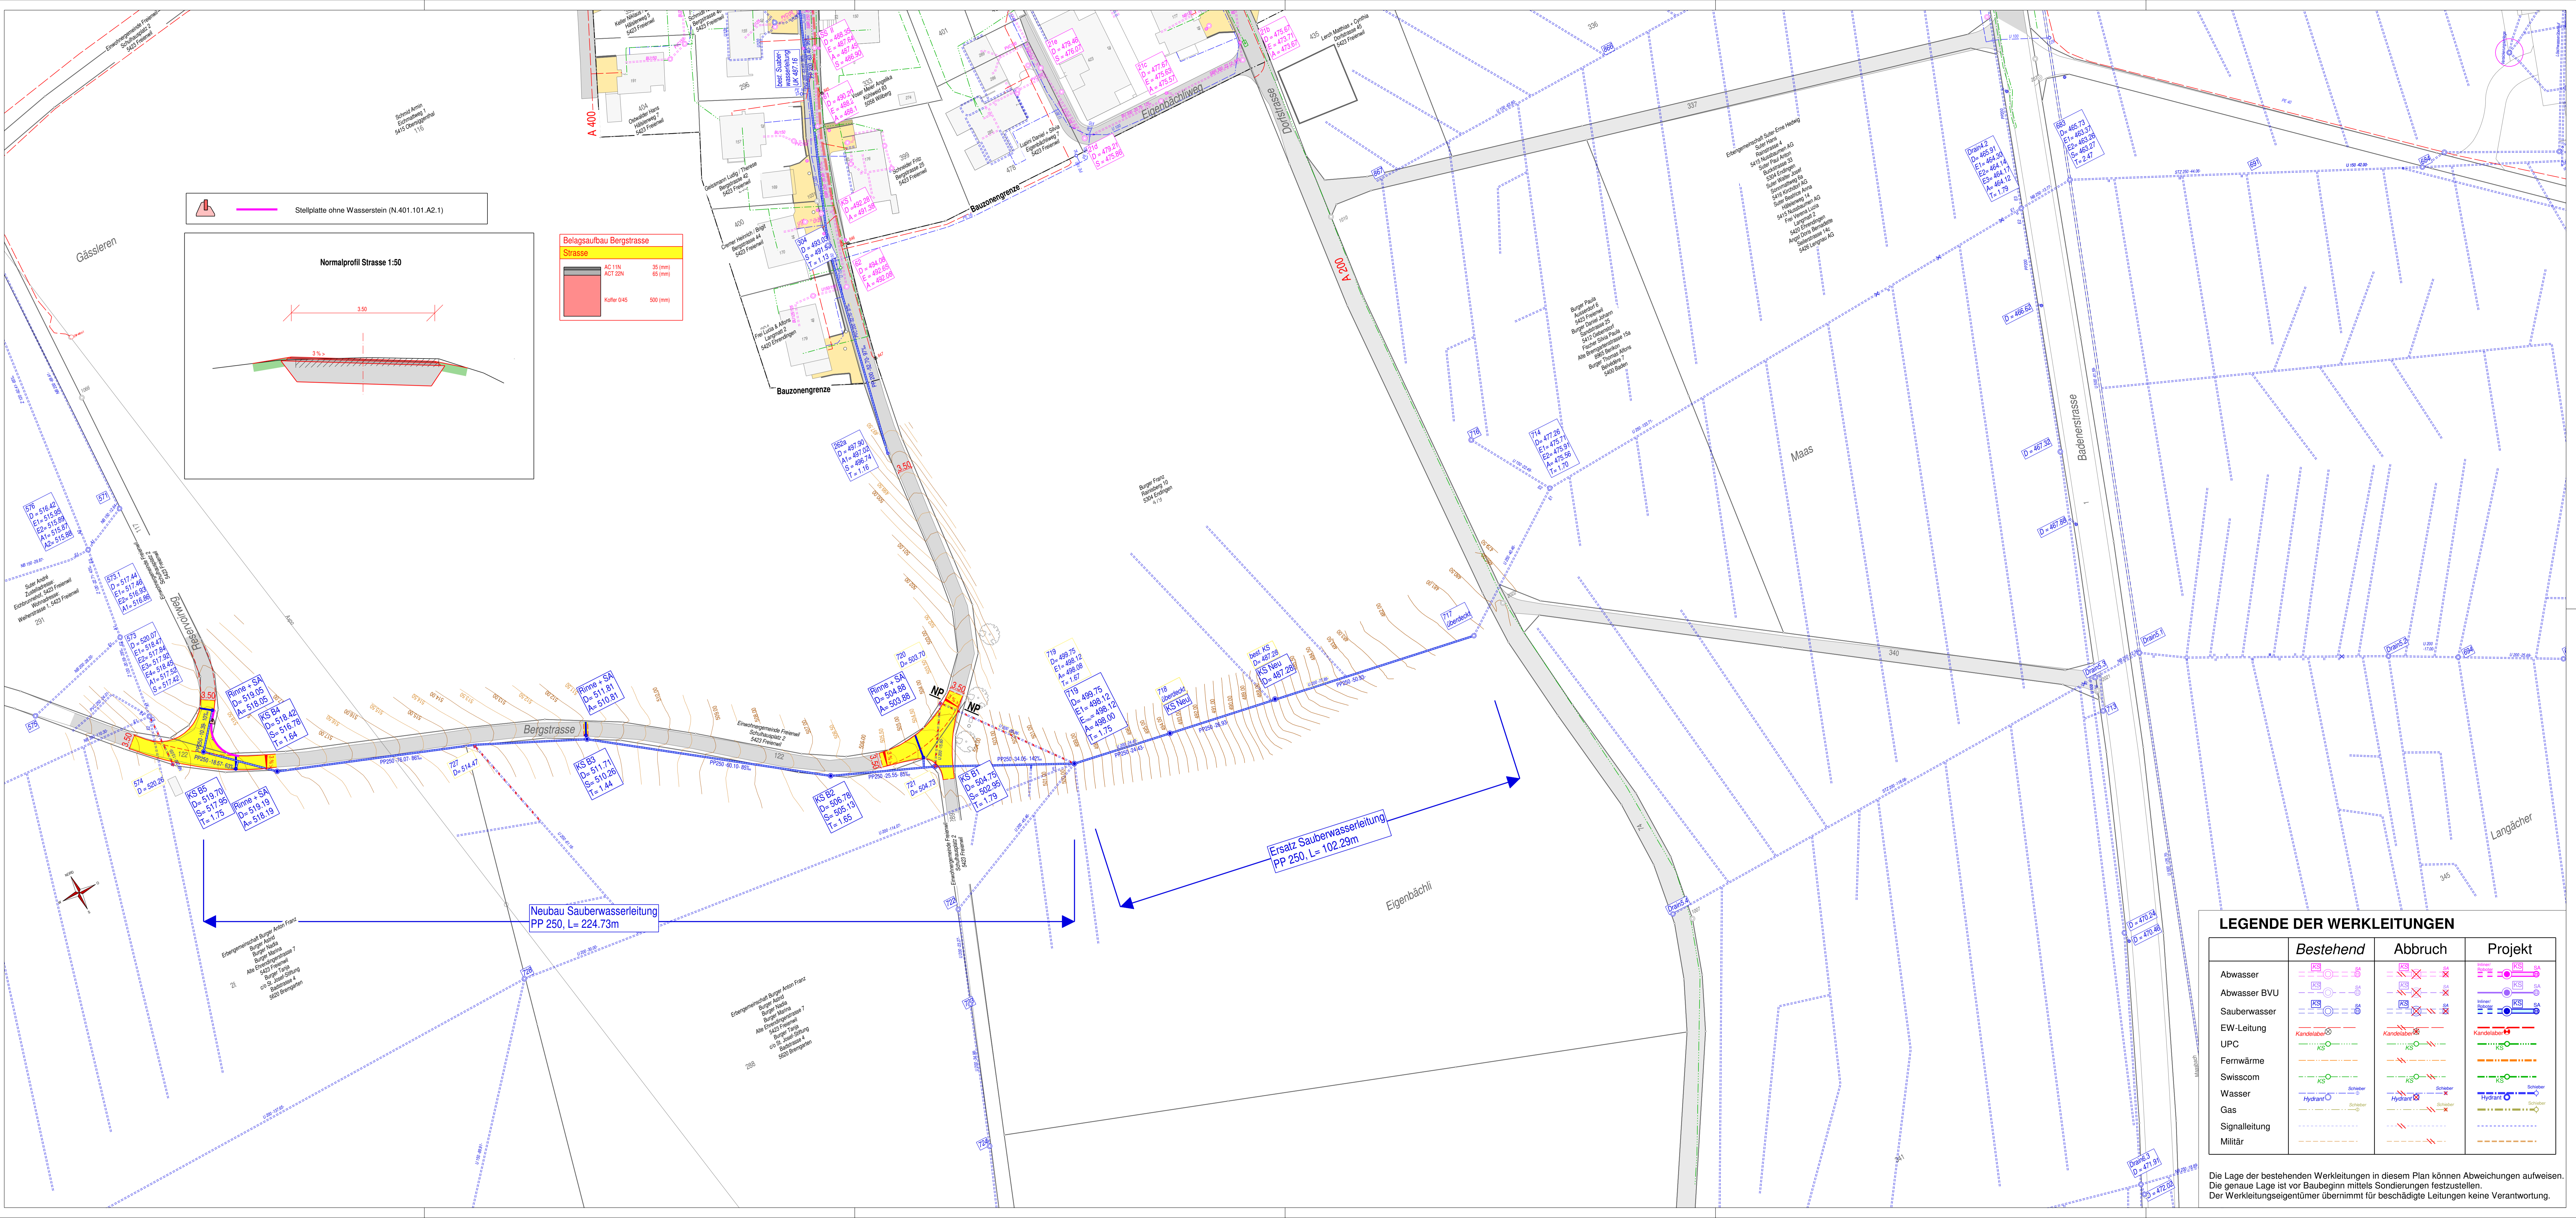

LEGENDE DER WERKLEITUNGEN		
Bestehend	Abbruch	Projekt
Abwasser		
Abwasser BVU		
Sauberrwasser		
EW-Leitung		
UPC		
Fernwärme		
Swisscom		
Wasser		
Gas		
Signalleitung		
Militär		

Die Lage der bestehenden Werkleitungen in diesem Plan können Abweichungen aufweisen. Die genaue Lage ist vor Baubeginn mittels Sondierungen festzustellen. Der Werkleitungseigentümer übernimmt für beschädigte Leitungen keine Verantwortung.